

**Утверждена**  
 Распоряжением администрации Балашовского муниципального района  
 Саратовской области


от \_\_\_\_\_ № \_\_\_\_\_

**Схема расположения земельного участка или земельных участков на  
 кадастровом плане территории**

**Условный номер земельного участка**

**Площадь земельного участка** 2179 м<sup>2</sup>

Обозначение характерных точек границы	Координаты, м	
	X	Y
<b>1</b>	<b>2</b>	<b>3</b>
n1	486870,83	1308652,78
n2	486878,71	1308662,06
n3	486879,92	1308665,43
n4	486884,02	1308674,10
n5	486889,03	1308691,59
n6	486873,09	1308695,08
n7	486845,31	1308701,00
n8	486836,94	1308702,94
n9	486833,43	1308685,66
n10	486828,98	1308664,99
n11	486848,90	1308652,35
n1	486870,83	1308652,78

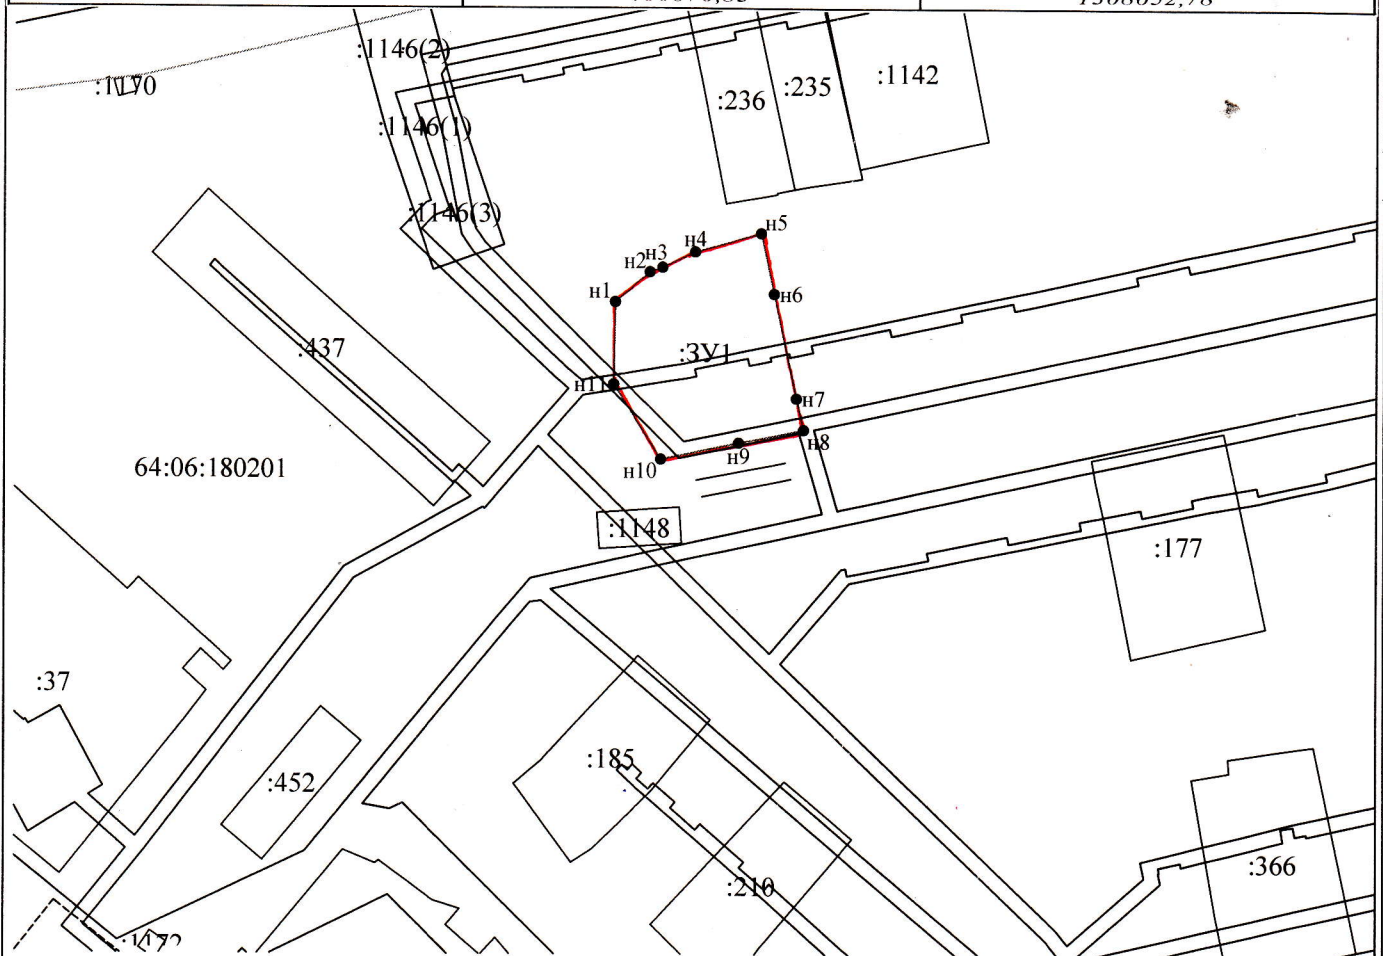

Условные обозначения:

- n1 - характерная точка границы, сведения о которой позволяют однозначно определить её на местности
- (red line) - вновь образованная часть границы, сведения о которой достаточны для определения её местоположения
- (dashed line) - граница кадастрового деления
- :ЗУ1 - обозначение земельного участка
- 64:06:180201 - обозначение кадастрового квартала
- (double line) - дорога

Масштаб 1:2000

Земельный участок пересекает охранную зону 64:06-6.247 и 64:06-6.193  
 Система координат МСК 64 зона 1