


Утверждена
 Распоряжением администрации Балашовского муниципального района
 Саратовской области

от _____ № _____

Схема расположения земельного участка или земельных участков на кадастровом плане территории

Условный номер земельного участка		
Площадь земельного участка <i>1244м²</i>		
Обозначение характерных точек границы	Координаты, м	
	X	Y
1	2	3
n1	497594,81	1309380,57
n2	497584,03	1309410,27
n3	497565,39	1309403,34
n4	497549,32	1309397,53
n5	497546,70	1309396,32
n6	497553,01	1309380,00
n7	497558,34	1309367,24
n8	497575,14	1309373,33
n1	497594,81	1309380,57

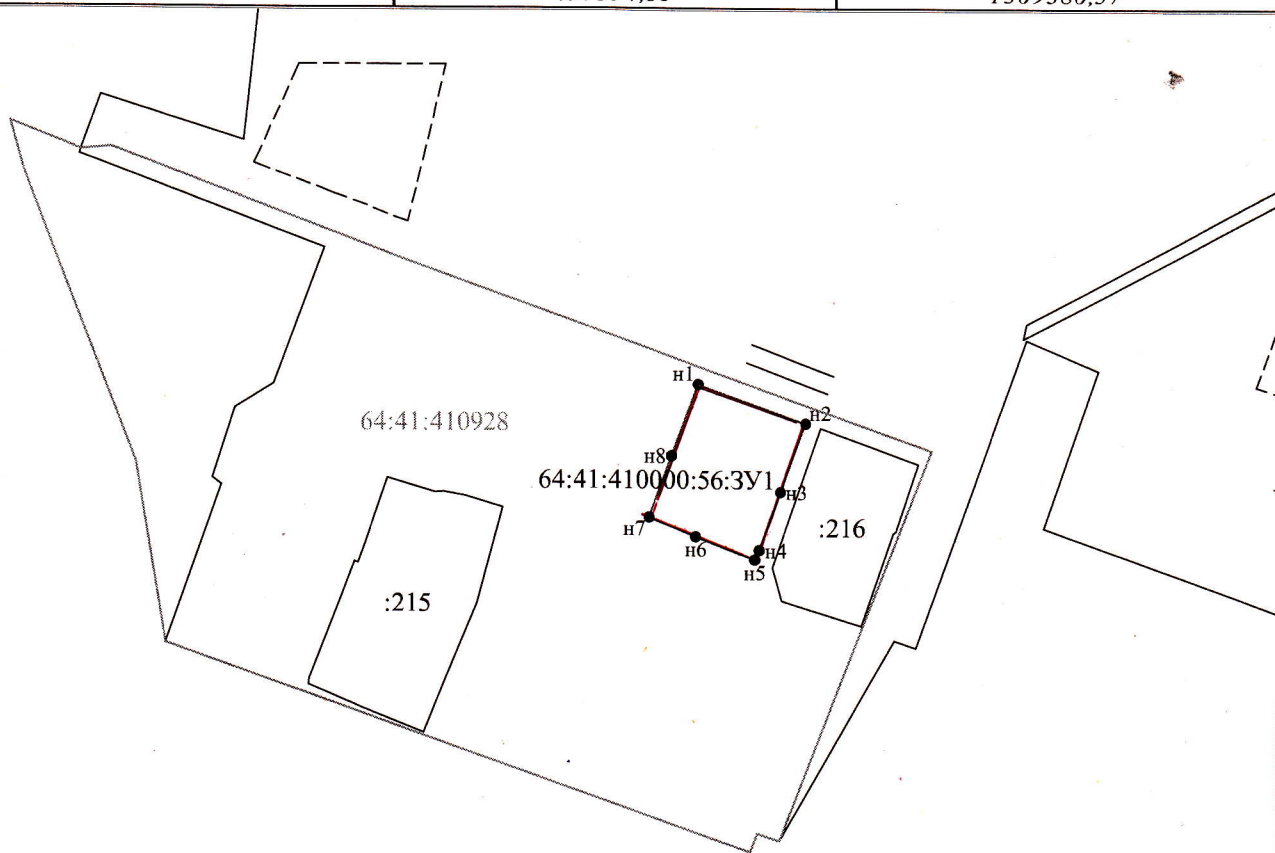

Условные обозначения:

Масштаб 1:2000

● n1 - характерная точка границы, сведения о которой позволяют однозначно определить её на местности

— - вновь образованная часть границы, сведения о которой достаточны для определения её местоположения

— - граница кадастрового деления

:56:3У1 - обозначение земельного участка

— - дорога

Система координат МСК 64 зона 1