

Утверждена
 Распоряжением администрации Балащовского муниципального района
 Саратовской области


от _____ № _____

**Схема расположения земельного участка или земельных участков на
 кадастровом плане территории**

Условный номер земельного участка

Площадь земельного участка 743м²

Обозначение характерных точек границы	Координаты, м	
	X	Y
1	2	3
n1	496716,01	1306735,87
n2	496715,94	1306759,19
n3	496714,94	1306759,25
n4	496708,45	1306759,51
n5	496708,40	1306759,52
n6	496697,21	1306759,97
n7	496696,88	1306760,58
n8	496694,65	1306748,85
n9	496681,34	1306750,79
n10	496676,79	1306750,81
n11	496670,40	1306752,11
n12	496668,87	1306742,99
n13	496668,65	1306741,71
n14	496679,03	1306740,07
n15	496686,08	1306739,36
n16	496694,40	1306738,41
n17	496706,72	1306736,33
n1	496716,01	1306735,87

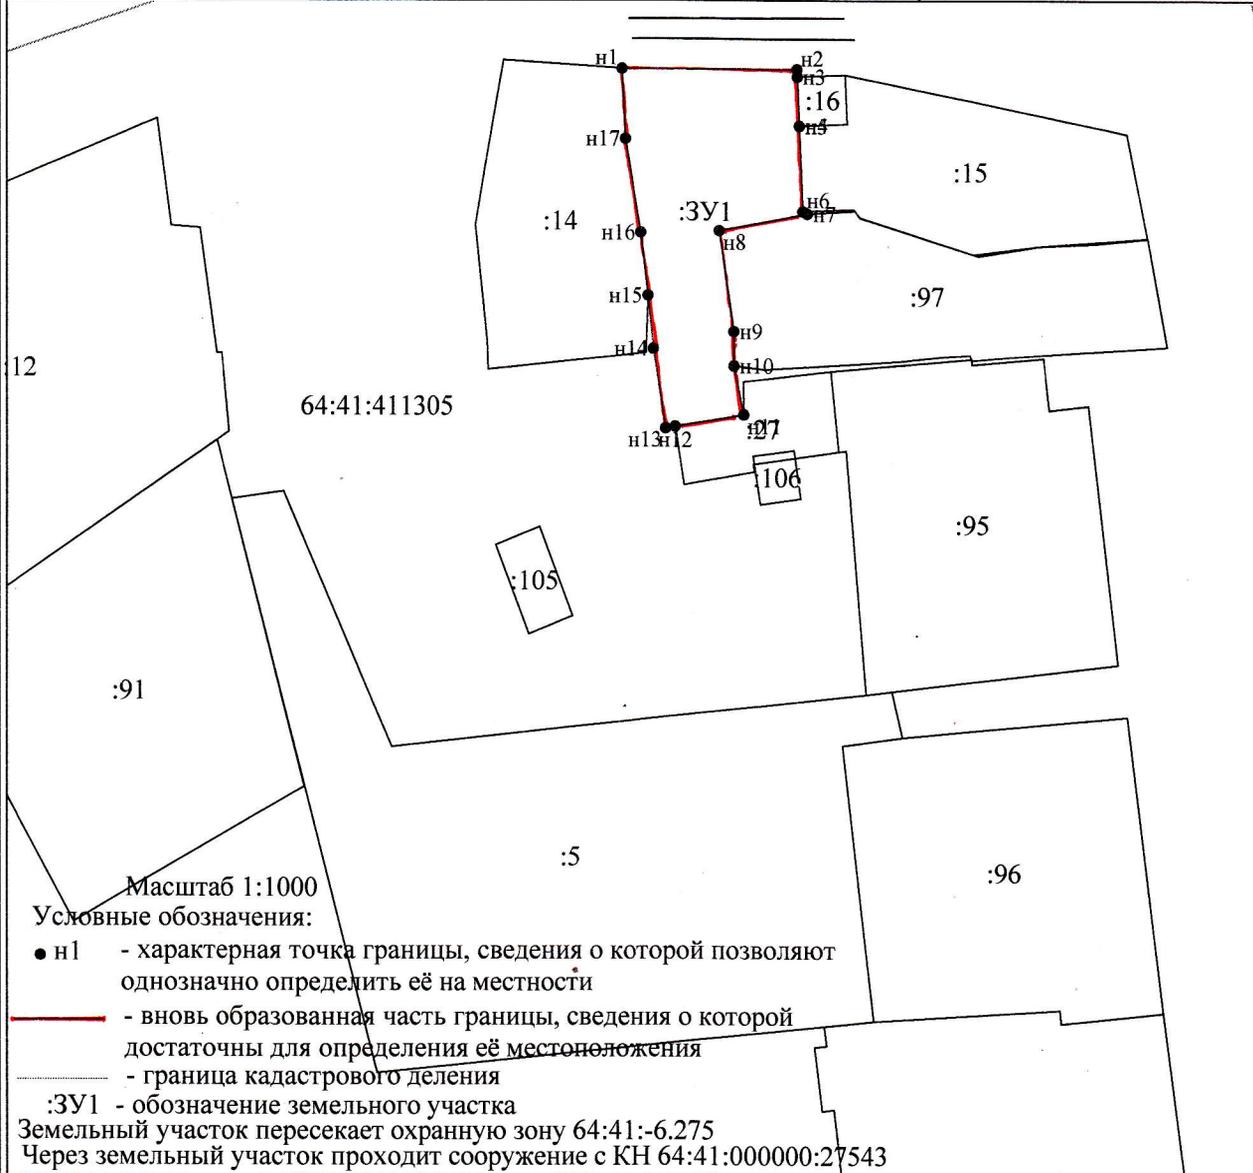

Масштаб 1:1000
 Условные обозначения:
 ● n1 - характерная точка границы, сведения о которой позволяют однозначно определить её на местности
 — вновь образованная часть границы, сведения о которой достаточны для определения её местонахождения
 - граница кадастрового деления
 :ЗУ1 - обозначение земельного участка
 Земельный участок пересекает охранную зону 64:41:-6.275
 Через земельный участок проходит сооружение с КИ 64:41:000000:27543