

Утверждена
 Распоряжением администрации Балащовского муниципального района
 Саратовской области


от _____ № _____

**Схема расположения земельного участка или земельных участков на
 кадастровом плане территории**

Условный номер земельного участка

Площадь земельного участка 566м²

Обозначение характерных точек границы	Координаты, м	
	X	Y
1	2	3
n1	497959,98	1306442,87
n2	497962,13	1306460,26
n3	497950,95	1306462,91
n4	497942,08	1306463,58
n5	497938,61	1306462,25
n6	497929,84	1306462,57
n7	497928,93	1306453,07
n8	497928,18	1306447,09
n9	497936,30	1306445,90
n1	497959,98	1306442,87

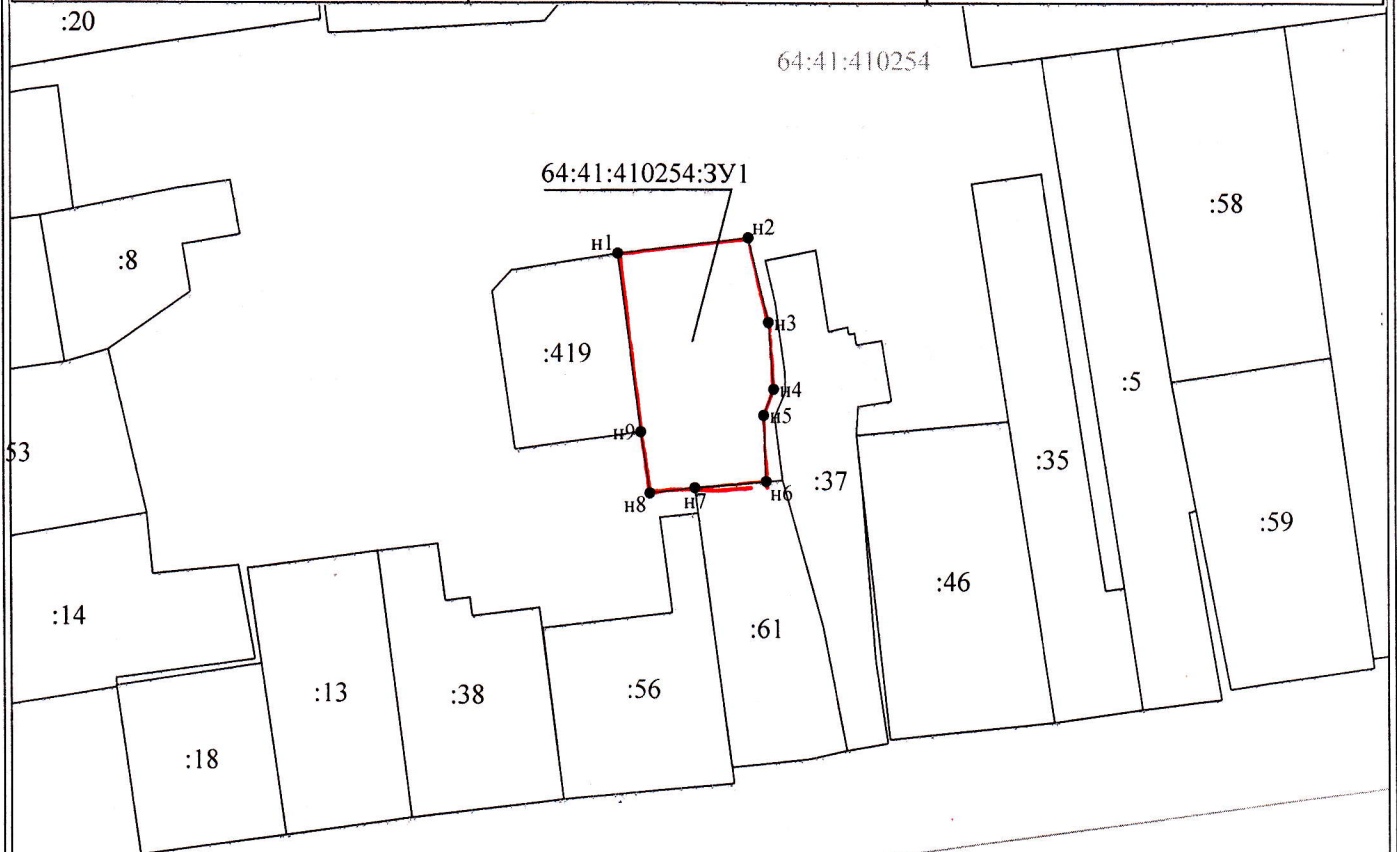

Условные обозначения:

Масштаб 1:1000

- n1 - характерная точка границы, сведения о которой позволяют однозначно определить её на местности
- (red line) - вновь образованная часть границы, сведения о которой достаточны для определения её местоположения
- (black line) - граница кадастрового деления
- :3У1 - обозначение земельного участка
- 64:41:410254 - обозначение кадастрового квартала
- Система координат МСК 64 зона 1