

**Утверждена**  
 Распоряжением администрации Балашовского муниципального района  
 Саратовской области


от \_\_\_\_\_ № \_\_\_\_\_

**Схема расположения земельного участка или земельных участков на  
 кадастровом плане территории**

**Условный номер земельного участка**

**Площадь земельного участка** 585м<sup>2</sup>

Обозначение характерных точек границы	Координаты, м	
	X	Y
<b>1</b>	<b>2</b>	<b>3</b>
n1	497928,80	1306418,12
n2	497933,97	1306429,18
n3	497936,30	1306445,90
n4	497924,22	1306447,64
n5	497913,55	1306449,12
n6	497911,73	1306432,48
n7	497912,97	1306432,31
n8	497912,92	1306431,77
n9	497914,59	1306431,56
n10	497913,93	1306423,21
n11	497914,30	1306423,14
n12	497914,16	1306421,95
n13	497916,48	1306421,50
n14	497916,24	1306419,60
n1	497928,80	1306418,12

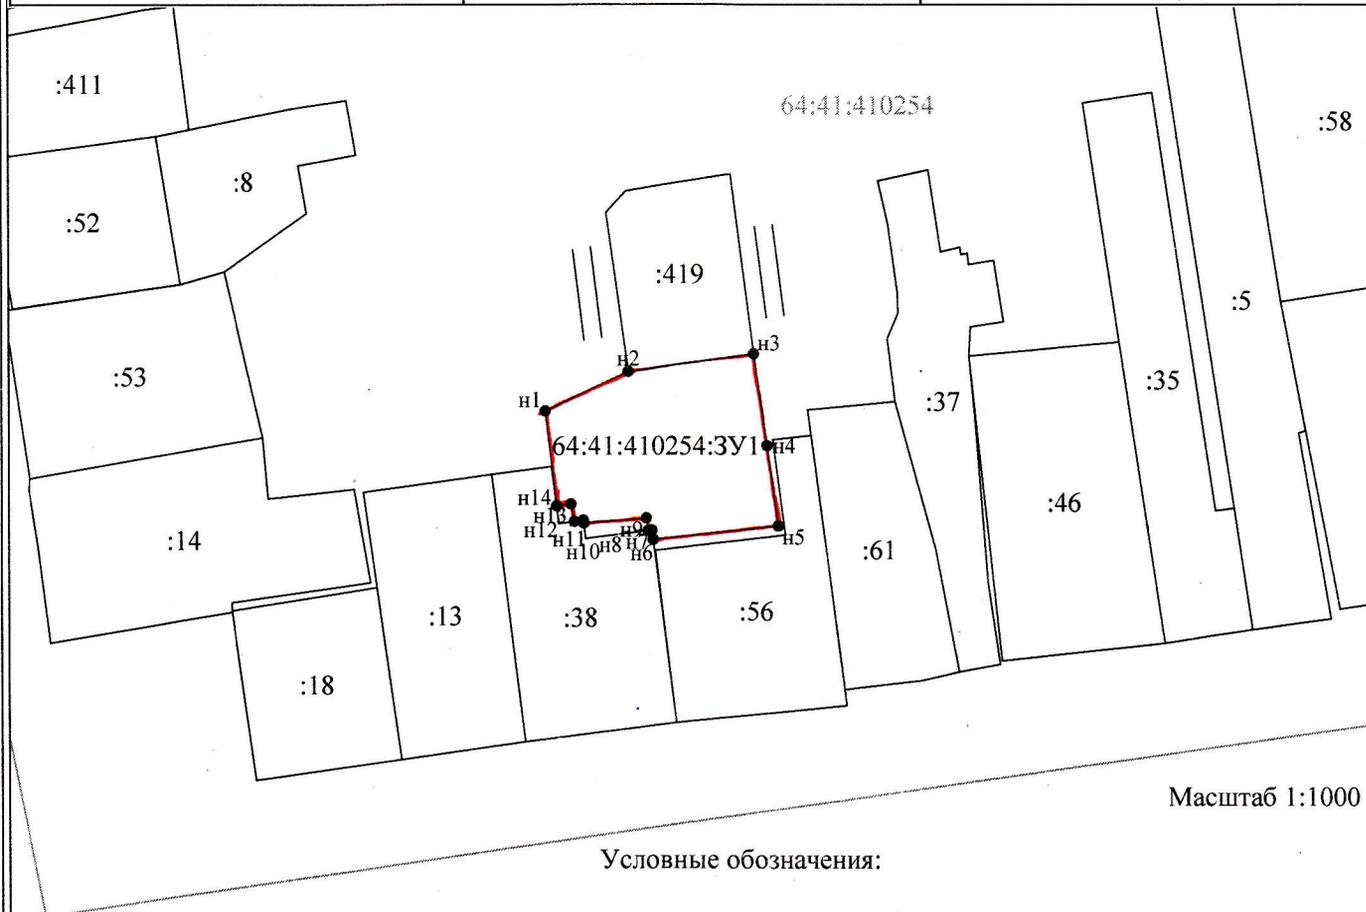

Масштаб 1:1000

Условные обозначения:

- n1 - характерная точка границы, сведения о которой позволяют однозначно определить её на местности
- (red line) - вновь образованная часть границы, сведения о которой достаточны для определения её местоположения
- (dashed line) - граница кадастрового деления
- :3У1 - обозначение земельного участка
- (double line) - дорога
- 64:41:410254 - обозначение кадастрового квартала