


**Утверждена**  
 Распоряжением администрации Балашовского муниципального района  
 Саратовской области

от \_\_\_\_\_ № \_\_\_\_\_

### Схема расположения земельного участка или земельных участков на кадастровом плане территории

<b>Условный номер земельного участка</b>		
<b>Площадь земельного участка</b>		<u>543м<sup>2</sup></u>
Обозначение характерных точек границы	Координаты, м	
	X	Y
1	2	3
n1	497916,26	1310782,48
n2	497907,11	1310793,15
n3	497911,85	1310797,59
n4	497907,07	1310803,37
n5	497903,44	1310800,74
n6	497893,22	1310792,21
n7	497885,86	1310784,82
n8	497884,76	1310783,71
n9	497898,92	1310768,41
n10	497906,41	1310775,02
n1	497916,26	1310782,48

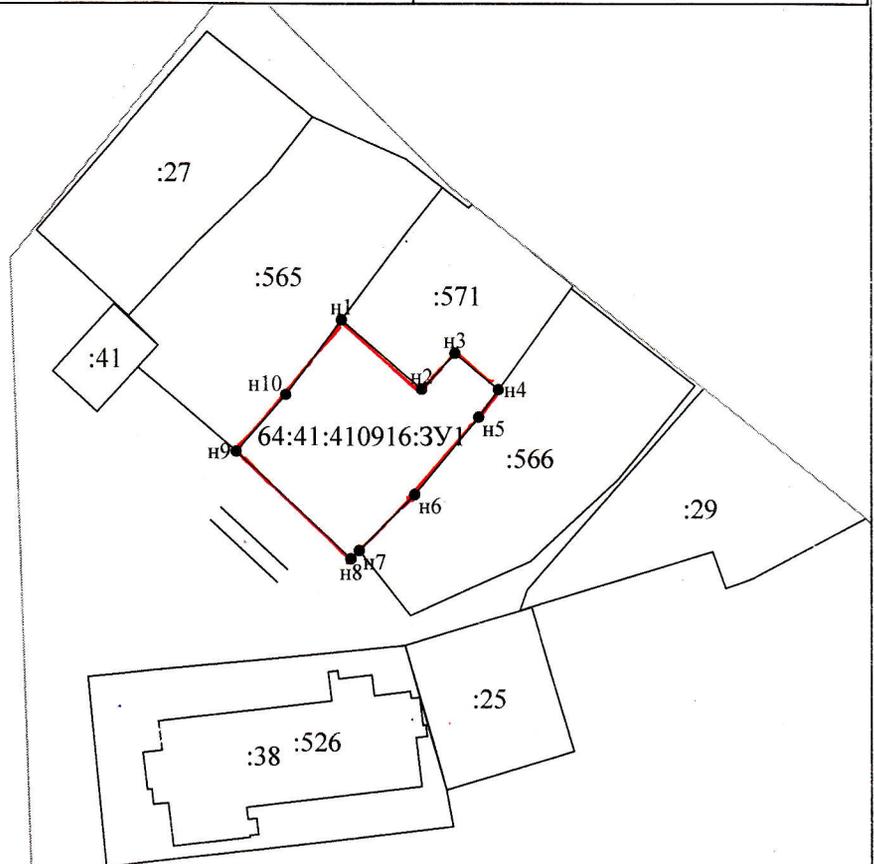

Масштаб 1:1000

Условные обозначения:

- n1 - характерная точка границы, сведения о которой позволяют однозначно определить её на местности
- - вновь образованная часть границы, сведения о которой достаточны для определения её местоположения
- - граница кадастрового деления
- :3У1 - обозначение земельного участка
- — — - дорога

Система координат МСК 64, зона 1

64:41:410916