

**Утверждена**  
 Распоряжением администрации Балашовского муниципального района  
 Саратовской области


от \_\_\_\_\_ № \_\_\_\_\_

## Схема расположения земельного участка или земельных участков на кадастровом плане территории

**Условный номер земельного участка**

**Площадь земельного участка** 1340м<sup>2</sup>

Обозначение характерных точек границы	Координаты, м	
	Х	У
<b>1</b>	<b>2</b>	<b>3</b>
н1	498003,93	1309566,10
н2	498003,33	1309599,38
н3	497988,10	1309598,49
н4	497983,42	1309597,90
н5	497972,58	1309596,98
н6	497962,56	1309594,88
н7	497964,09	1309563,71
н8	497973,98	1309563,97
н9	497985,28	1309564,51
н10	497993,50	1309564,91
н1	498003,93	1309566,10

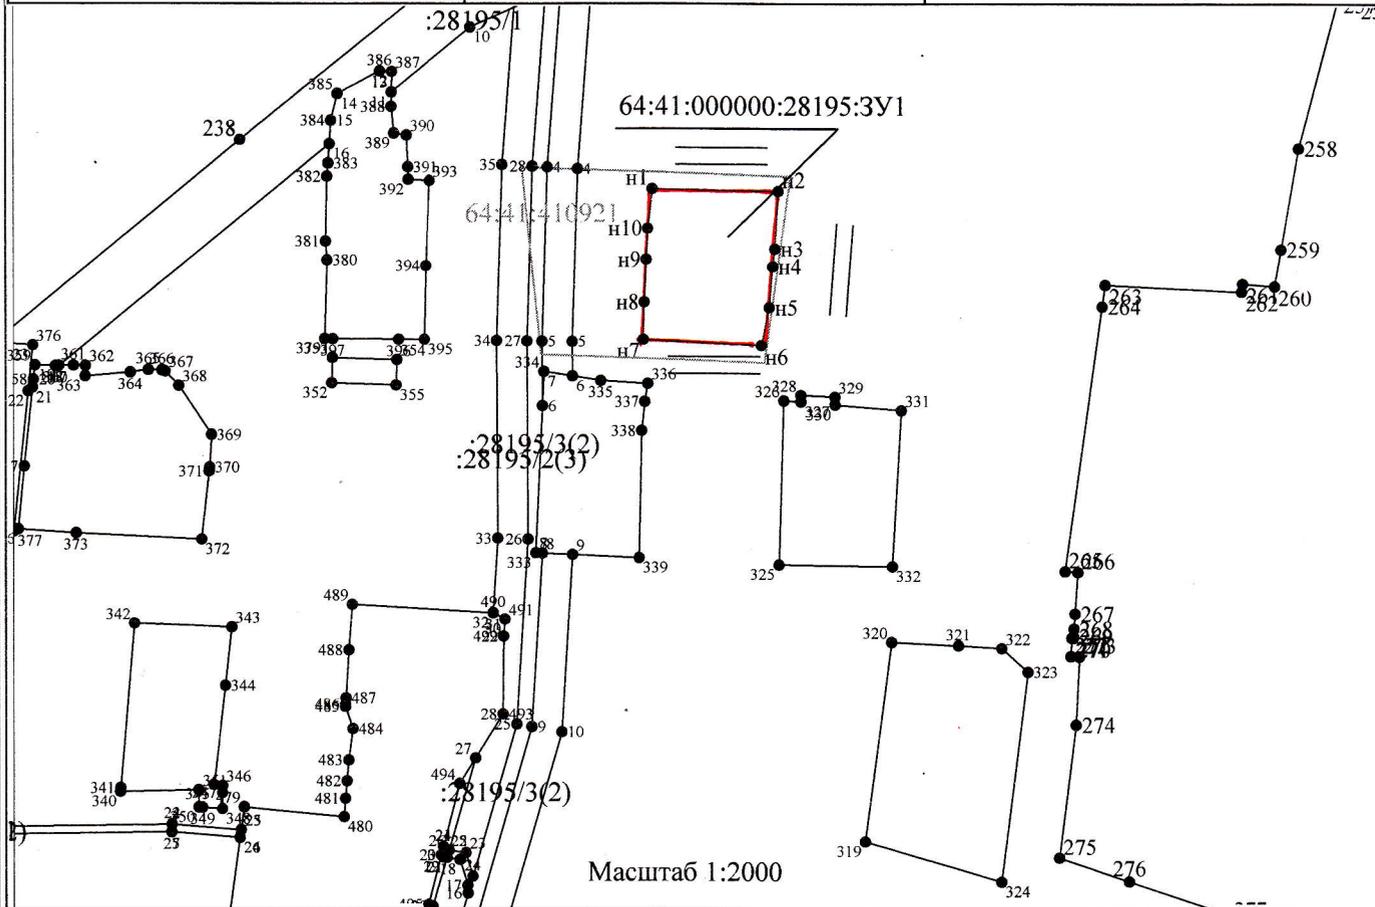

Масштаб 1:2000

Условные обозначения:

- н1 - характерная точка границы, сведения о которой позволяют однозначно определить её на местности
- - вновь образованная часть границы, сведения о которой достаточны для определения её местоположения
- - граница кадастрового деления
- :28195:3У1 - обозначение земельного участка
- == - дорога