

Утверждена
 Распоряжением администрации Балашовского муниципального района
 Саратовской области


от _____ № _____

**Схема расположения земельного участка или земельных участков на
 кадастровом плане территории**

Условный номер земельного участка

Площадь земельного участка 342м²

Обозначение характерных точек границы	Координаты, м	
	X	Y
	2	3
н1	499723,30	1306996,98
н2	499724,18	1307000,43
н3	499725,15	1307003,14
н4	499727,40	1307012,15
н5	499720,00	1307014,82
н6	499706,98	1307018,17
н7	499702,97	1307002,66
н8	499703,31	1307002,60
н9	499723,02	1306997,05
н1	499723,30	1306996,98

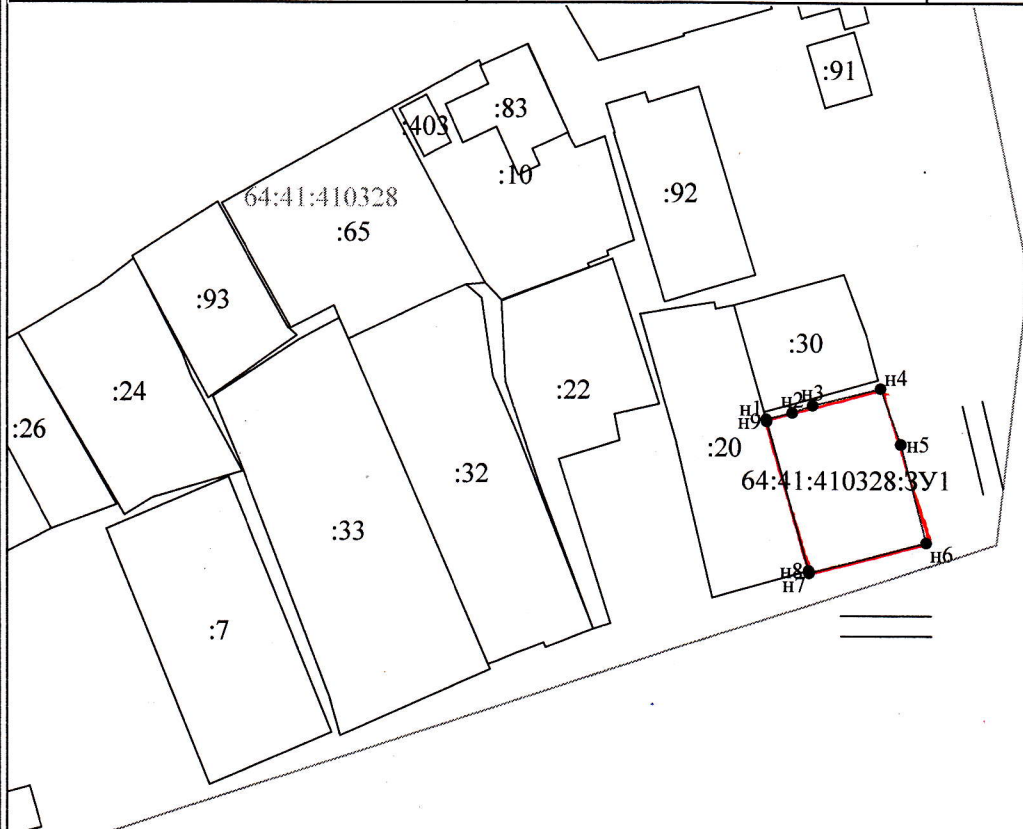

Масштаб 1:1000

Условные обозначения:

- н1 - характерная точка границы, сведения о которой позволяют однозначно определить её на местности
- (red line) - вновь образованная часть границы, сведения о которой достаточны для определения её местоположения
- (black line) - граница кадастрового деления
- :ЗУ1 - обозначение земельного участка
- (double line) - дорога

Система координат МСК 64 зона 1