

Утверждена
распоряжением администрации Балашовского муниципального района
Саратовской области


от _____ № _____

**Схема расположения земельного участка или земельных участков на
кадастровом плане территории**

Условный номер земельного участка

Площадь земельного участка *1586м²*

Обозначение характерных точек границы	Координаты, м	
	X	Y
1	2	3
n1	499538,07	1307070,55
n2	499539,19	1307075,98
n3	499543,13	1307098,92
n4	499540,45	1307099,31
n5	499543,47	1307121,30
n6	499545,27	1307121,05
n7	499546,69	1307130,03
n8	499547,34	1307134,14
n9	499529,36	1307136,28
n10	499521,22	1307137,18
n11	499519,01	1307116,71
n12	499514,24	1307073,48
n1	499538,07	1307070,55

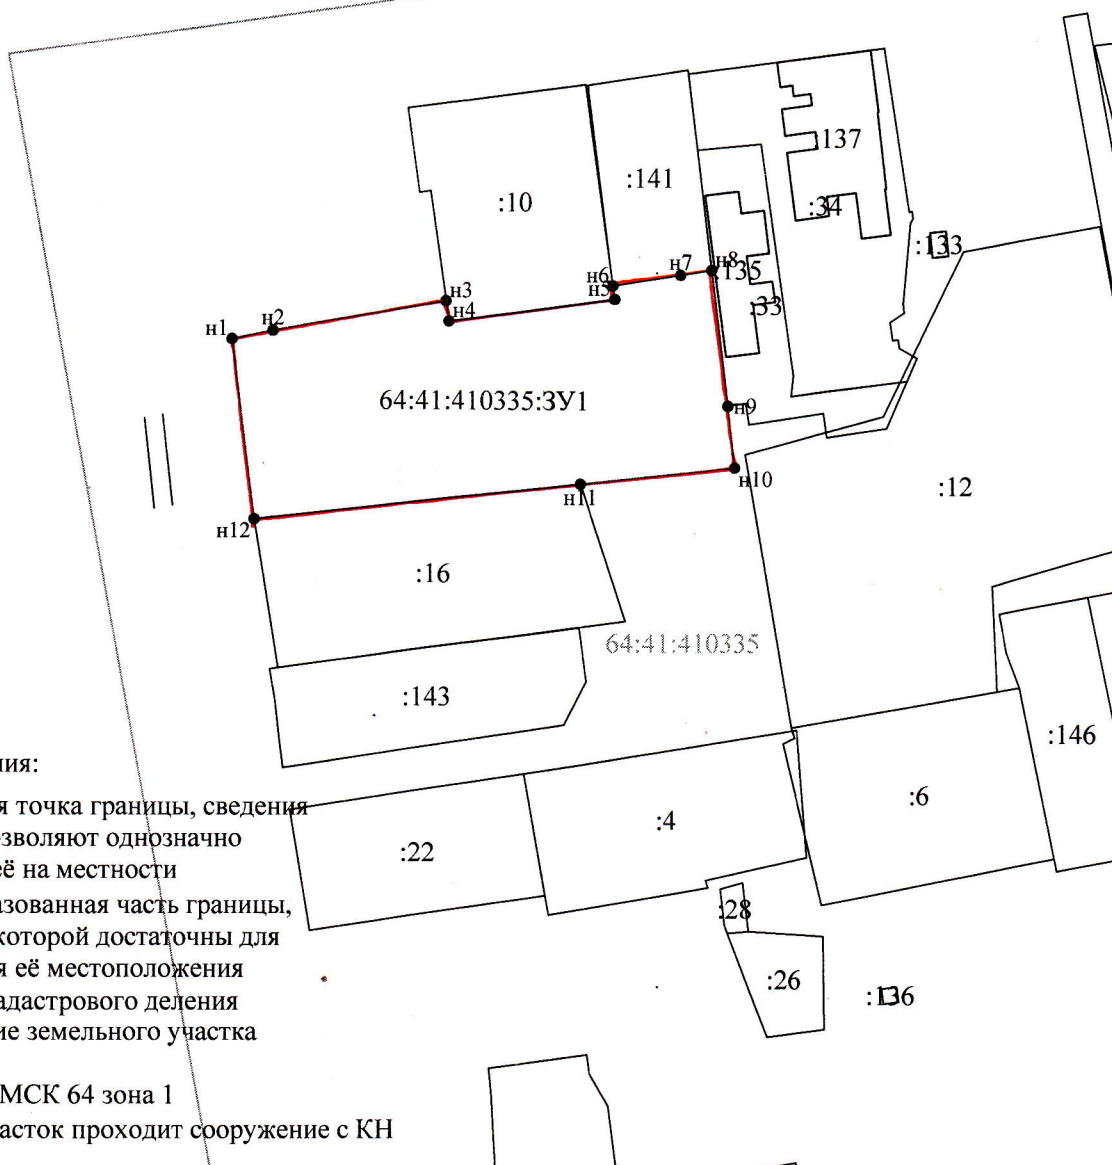

Масштаб 1:1000

Условные обозначения:

- n1 - характерная точка границы, сведения о которой позволяют однозначно определить её на местности
- (red line) - вновь образованная часть границы, сведения о которой достаточны для определения её местоположения
- (black line) - граница кадастрового деления
- :3У1 - обозначение земельного участка
- (double line) - дорога

Система координат МСК 64 зона 1

Через земельный участок проходит сооружение с КИ
64:41:000000:27732