

Утверждена
распоряжением администрации Балашовского муниципального района
Саратовской области


от _____ № _____

**Схема расположения земельного участка или земельных участков на
кадастровом плане территории**

Условный номер земельного участка

Площадь земельного участка 737м²

Обозначение характерных точек границы	Координаты, м	
	X	Y
1	2	3
n1	499710,78	1307073,37
n2	499711,62	1307085,08
n3	499708,21	1307090,83
n4	499706,59	1307092,56
n5	499706,54	1307099,43
n6	499686,87	1307103,69
n7	499686,12	1307098,48
n8	499684,98	1307096,02
n9	499676,41	1307095,60
n10	499682,33	1307081,91
n11	499682,19	1307077,21
n12	499696,42	1307074,76
n13	499697,97	1307074,87
n14	499707,14	1307072,69
n15	499708,17	1307073,82
n1	499710,78	1307073,37

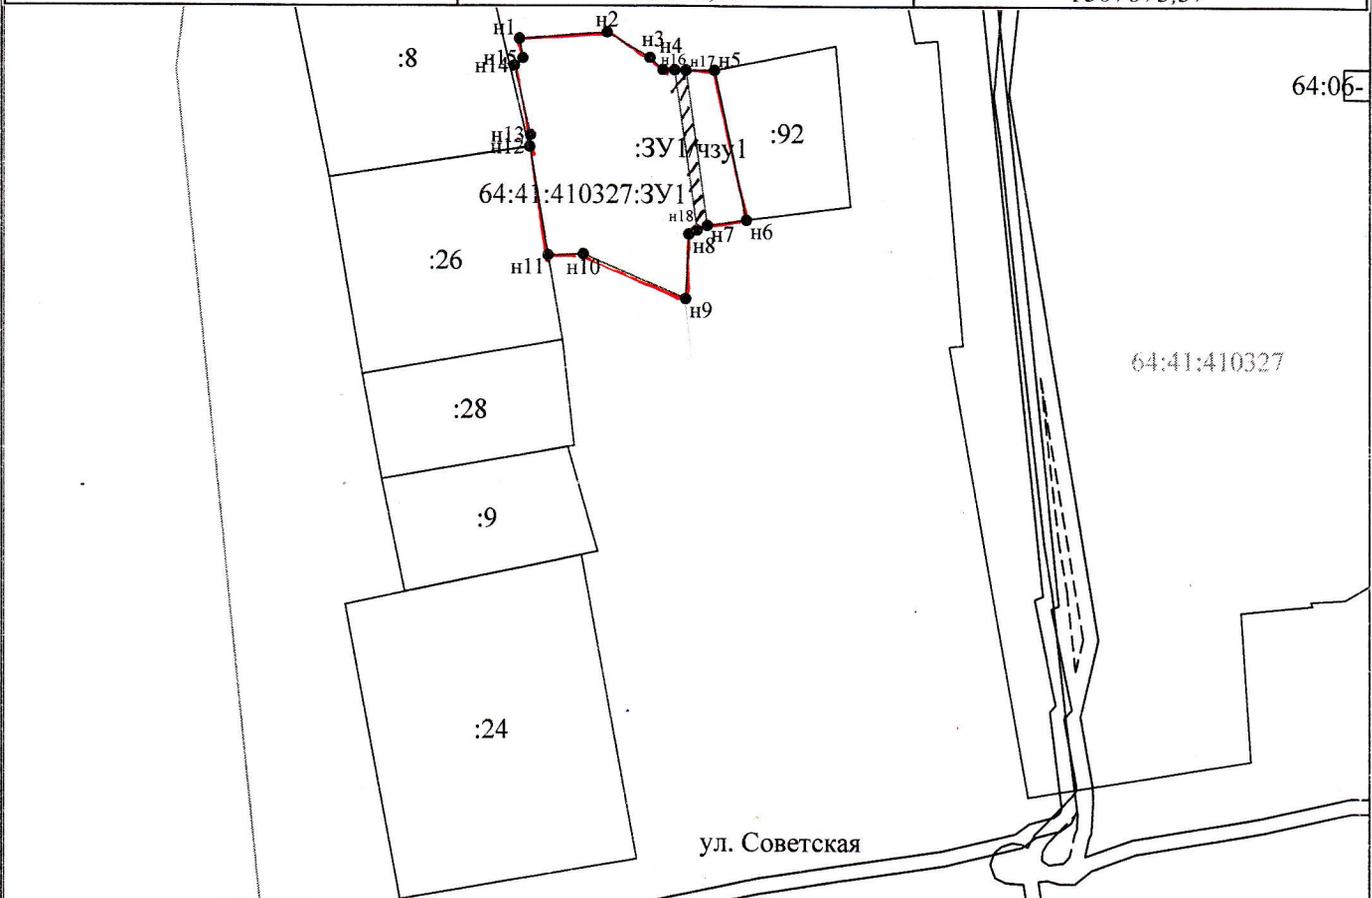

Условные обозначения:

Масштаб 1:1000

- n1 - характерная точка границы, сведения о которой позволяют однозначно определить её на местности
- вновь образованная часть границы, сведения о которой достаточны для определения её местоположения
- граница кадастрового деления

:ЗУ1 - обозначение земельного участка

:ЗУ1/чзу1 - обозначение части земельного участка для прохода

Система координат МСК 64 зона 1

W