

Утверждена
распоряжением администрации Балашовского муниципального район
Саратовской области


от _____ № _____

Схема расположения земельного участка или земельных участков на кадастровом плане территории

Условный номер земельного участка

Площадь земельного участка 882м²

Обозначение характерных точек границы	Координаты, м	
	X	Y
1	2	3
н1	497416,10	1307993,12
н2	497417,48	1307995,87
н3	497427,36	1308014,04
н4	497427,88	1308015,00
н5	497395,33	1308031,90
н6	497394,10	1308029,70
н7	497384,04	1308011,85
н1	497416,10	1307993,12

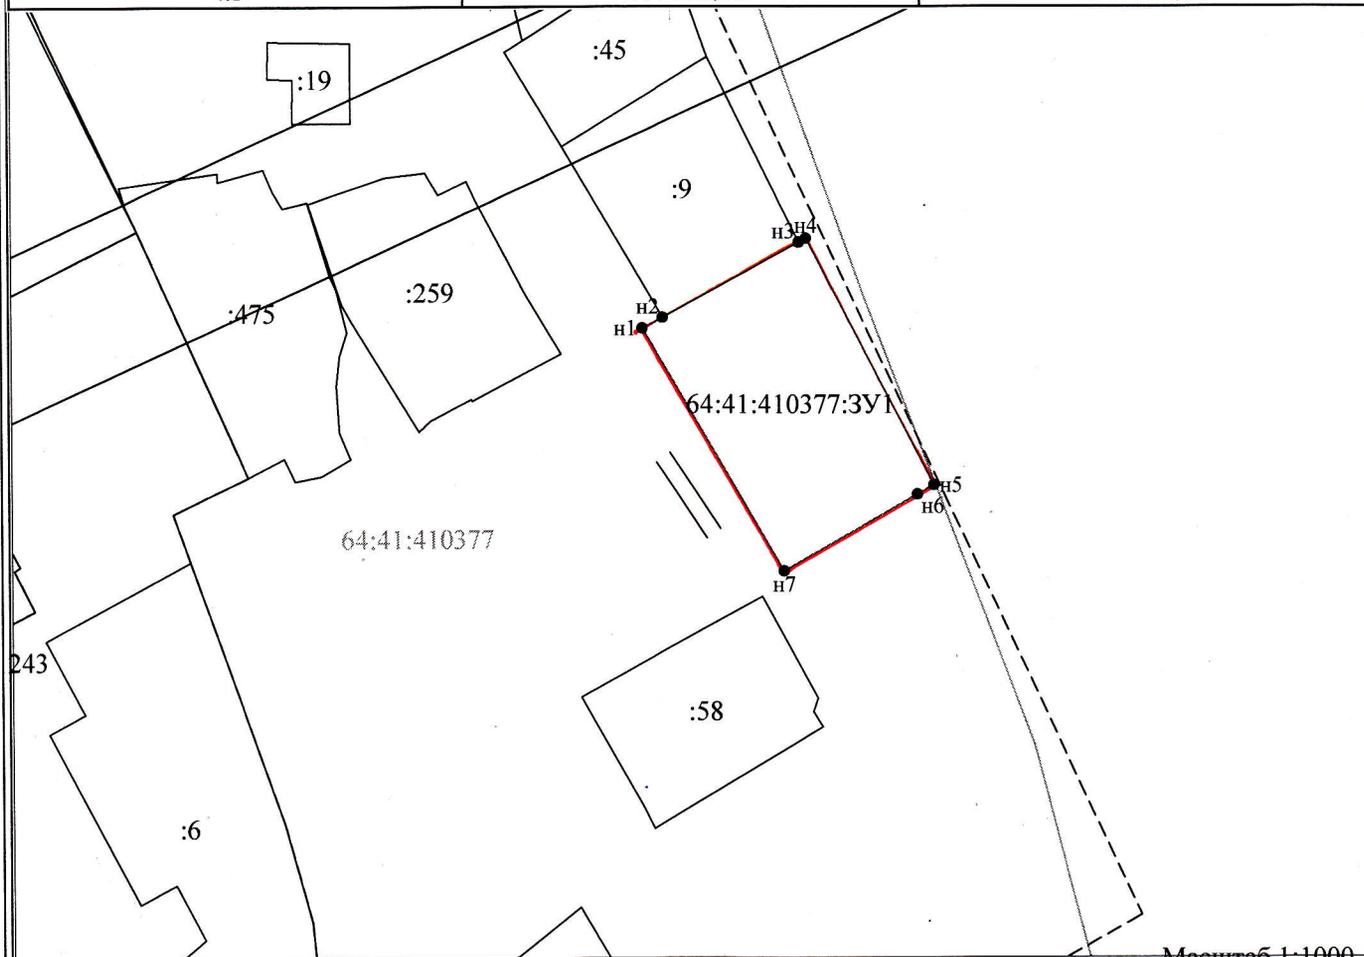

Масштаб 1:1000

Условные обозначения:

- н1 - характерная точка границы, сведения о которой позволяют однозначно определить её на местности
 - (red line) - вновь образованная часть границы, сведения о которой достаточны для определения её местоположения
 - (dashed line) - граница кадастрового деления
 - :3У1 - обозначение земельного участка
 - (double line) - дорога
- Система координат МСК-64, зона 1