

**Утверждена**  
 распоряжением администрации Балашовского муниципального района  
 Саратовской области


от \_\_\_\_\_ № \_\_\_\_\_

**Схема расположения земельного участка или земельных участков на  
 кадастровом плане территории**

**Условный номер земельного участка**

**Площадь земельного участка** *667м<sup>2</sup>*

Обозначение характерных точек границы	Координаты, м	
	X	Y
<b>1</b>	<b>2</b>	<b>3</b>
<i>n1</i>	<i>497384,04</i>	<i>1308011,85</i>
<i>n2</i>	<i>497394,10</i>	<i>1308029,70</i>
<i>n3</i>	<i>497363,18</i>	<i>1308045,86</i>
<i>n4</i>	<i>497355,24</i>	<i>1308029,10</i>
<i>n1</i>	<i>497384,04</i>	<i>1308011,85</i>

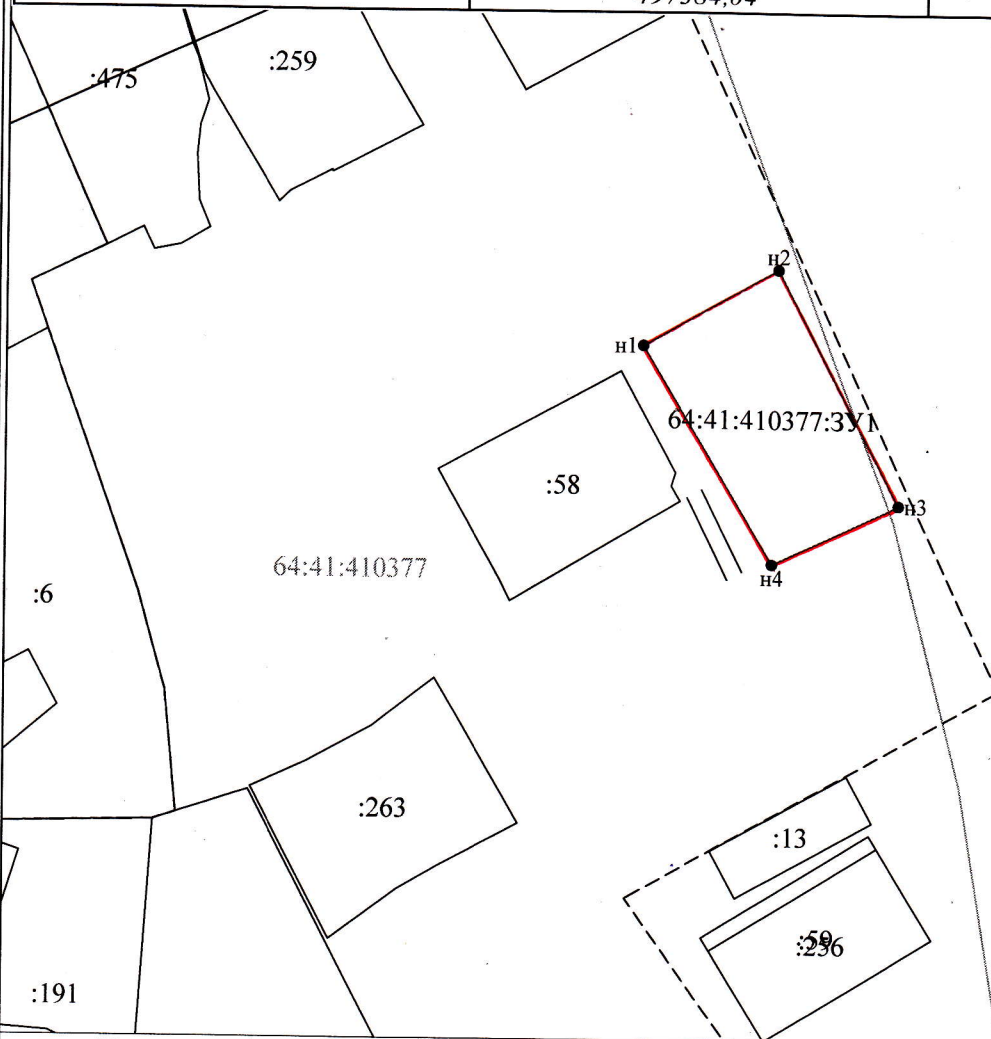

Условные обозначения:

Масштаб 1:1000

- *n1* - характерная точка границы, сведения о которой позволяют однозначно определить её на местности
- (red line) - вновь образованная часть границы, сведения о которой достаточны для определения её местоположения
- (dashed line) - граница кадастрового деления
- (double line) - дорога
- :3У1 - обозначение земельного участка

Система координат МСК-64, зона 1