


**Утверждена**  
 Распоряжением администрации  
 Балашовского муниципального района  
 Саратовской области  
 от \_\_\_\_\_ N \_\_\_\_\_

**Схема расположения земельного участка или земельных  
 участков на кадастровом плане территории**

Условный номер земельного участка :ЗУ1  
 Кадастровый квартал 64:06:010601 Адрес: Балашовский р-н, с. Пады, ул. Певунова, д. 18  
 Категория земель: Земли населенных пунктов . Территориальная зона Ж1

Площадь земельного участка 1414 м<sup>2</sup>

Обозначение характерных точек границ	Координаты, м(МСК-64)	
	X	Y
1	2	3
н1	517640.85	1314232.47
н2	517645.02	1314237.67
н3	517671.79	1314281.11
н4	517676.98	1314278.22
н5	517678.41	1314278.60
н6	517684.37	1314286.29
н7	517687.29	1314290.15
н8	517689.97	1314290.99
н9	517691.99	1314290.07
н10	517700.97	1314302.16
н11	517681.11	1314317.33
н12	517679.20	1314314.59
н13	517673.67	1314306.44
н14	517662.70	1314287.55
н15	517630.48	1314236.19
н1	517640.85	1314232.47

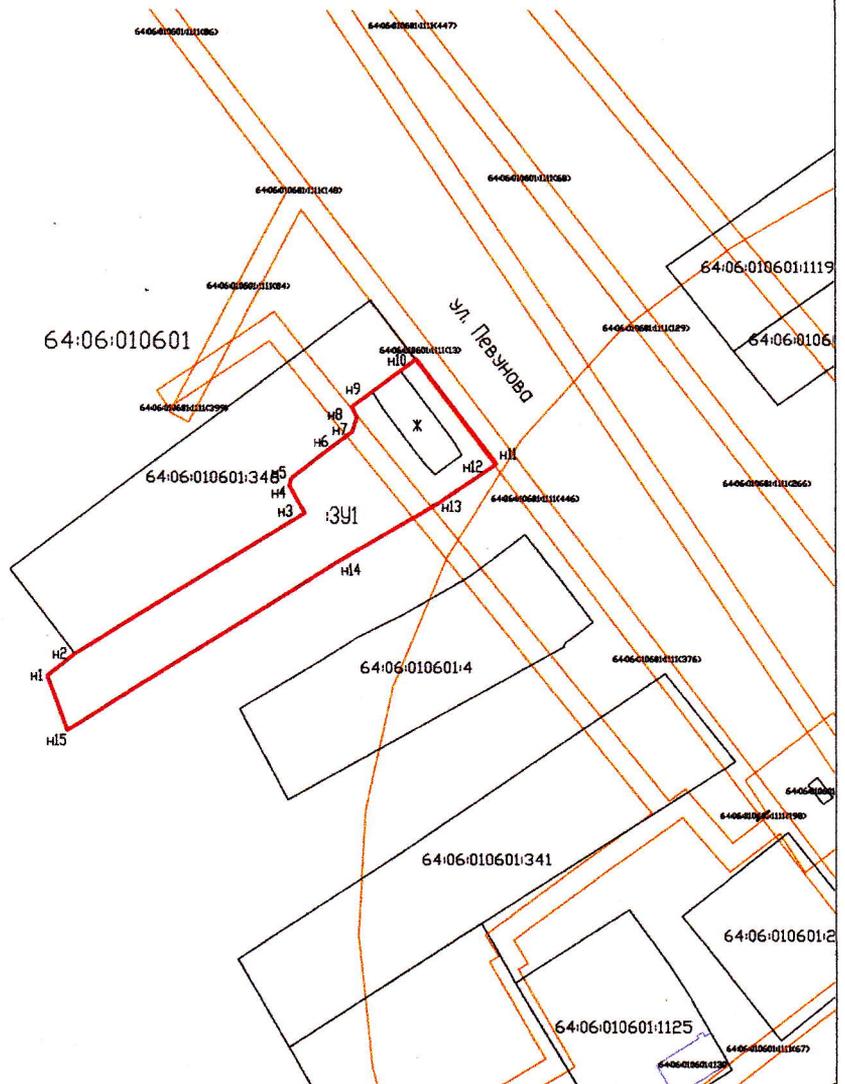

Масштаб 1: 1500

Условные обозначения:

- - граница земельного участка, установленная при проведении кадастровых работ
- н1 - обозначение характерной точки границы земельного участка, полученной при проведении кадастровых работ
- - Границы существующих земельных участков
- - ЗОУИТ Охранная зона Электросетевого комплекса ВЛ 10-0,4кВ Ф 1001 ПС Быковская 35/10 кВ в Балашовском районе Саратовской области
- :ЗУ1 - обозначение образуемого земельного участка
- 64:06:010601 - номер кадастрового квартала