


**Схема расположения земельного участка или земельных
 участков на кадастровом плане территории**

Условный номер земельного участка :ЗУ1
 Кадастровый квартал 64:41:411226 Адрес: г. Балашов, пер. Кутузова, д. 5
 Категория земель: Земли населенных пунктов . Территориальная зона Ж1

Площадь земельного участка 446 м2

Обозначение характерных точек границ	Координаты, м	
	X	Y
1	2	3
н1	496041.86	1307214.33
н2	496042.15	1307215.24
н3	496048.26	1307233.14
н4	496043.20	1307234.97
н5	496027.65	1307239.14
н6	496024.49	1307238.14
н7	496017.61	1307225.05
н8	496023.86	1307223.28
н1	496041.86	1307214.33

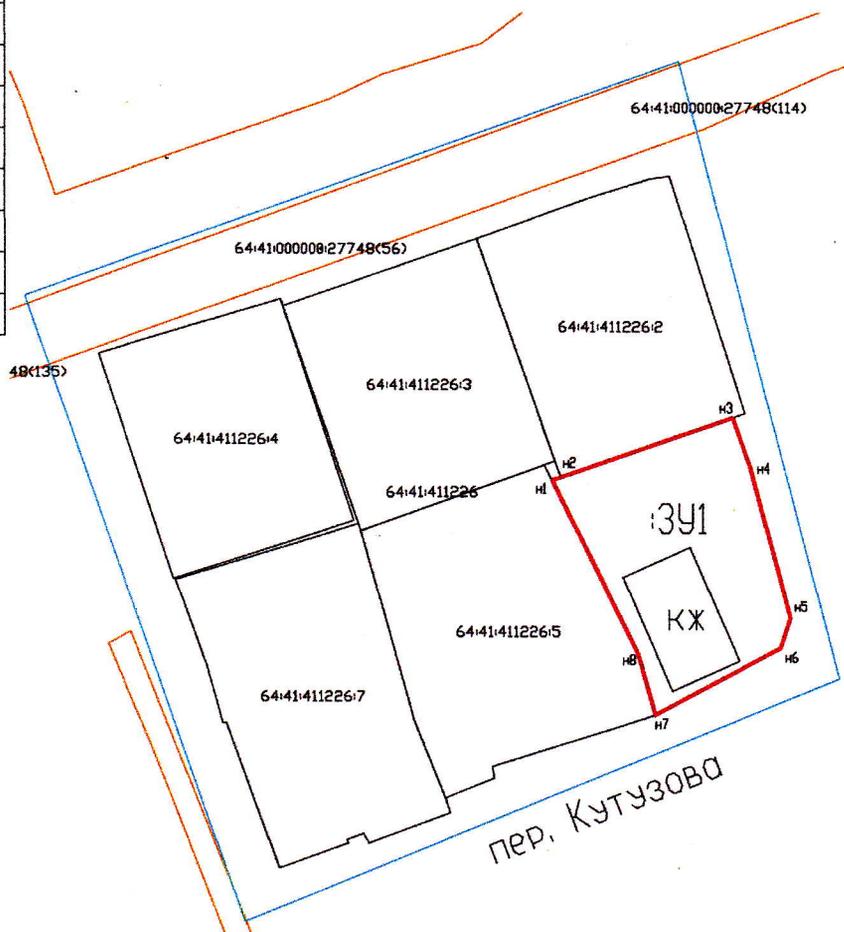

Масштаб 1: 1000

Условные обозначения:

- - граница земельного участка, установленная при проведении кадастровых работ
- н1 - обозначение характерной точки границы земельного участка, полученной при проведении кадастровых работ
- - Границы существующих земельных участков
- - ЗОУИТ Охранная зона Электросетевого комплекса ВЛ 10-0,4кВ
- ЗУ1 - обозначение образуемого земельного участка
- 64:41:410226 - номер кадастрового квартала