


Утверждена
 Распоряжением администрации
 Балашовского муниципального района
 Саратовской области
 от _____ N _____

**Схема расположения земельного участка или земельных
 участков на кадастровом плане территории**

Условный номер земельного участка :ЗУ1
 Кадастровый квартал 64:41:410339 Адрес: г. Балашов, ул. Рабочая, д. 56
 Категория земель: Земли населенных пунктов . Территориальная зона Ж1

Площадь земельного участка 843 м2

Обозначение характерных точек границ	Координаты, м(МСК-64)	
	X	Y
1	2	3
н1	498990.79	1306660.07
н2	498993.19	1306675.62
н3	498965.79	1306679.66
н4	498941.88	1306682.84
н5	498941.60	1306681.36
н6	498940.02	1306668.91
н7	498939.69	1306666.28
н1	498990.79	1306660.07

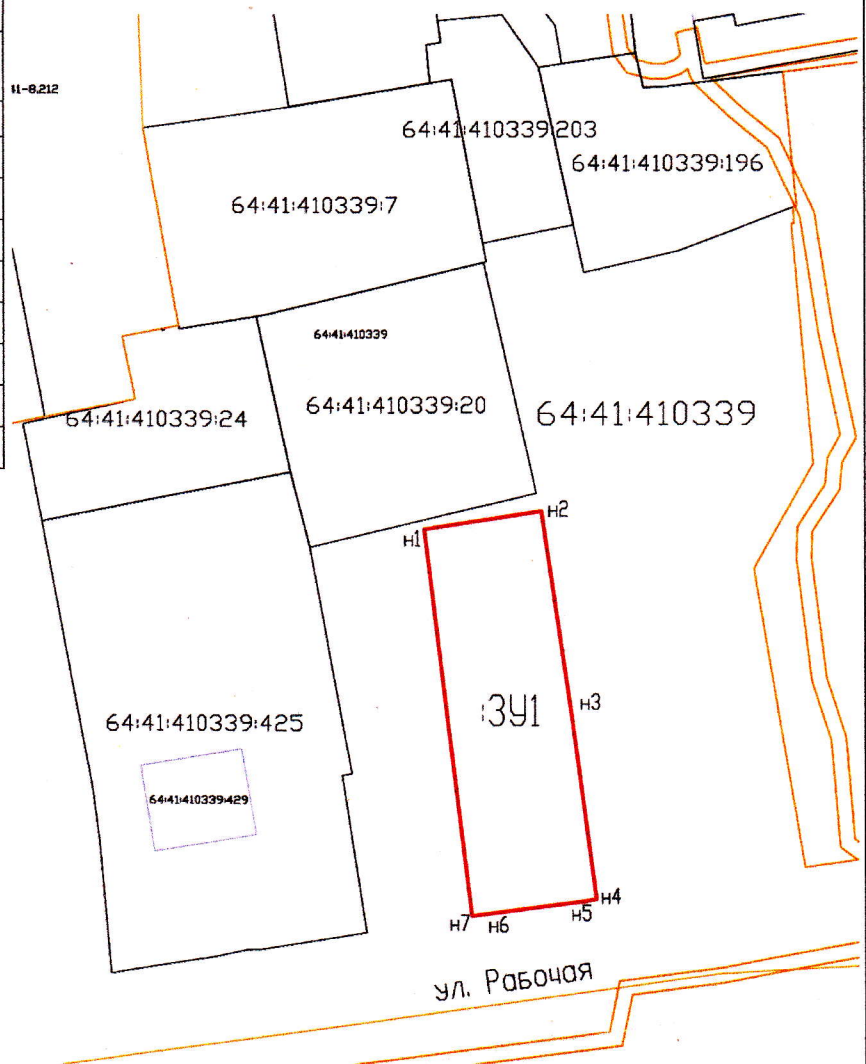

Масштаб 1: 1000

Условные обозначения:

- - граница земельного участка, установленная при проведении кадастровых работ
- . н1 - обозначение характерной точки границы земельного участка,
- Граница учтенных земельных участков
- - ЗОУИТ охранный зона сооружения - Электросетевой комплекс

64:41:410339 - номер кадастрового квартала