


**Схема расположения земельного участка или земельных
 участков на кадастровом плане территории**

Условный номер земельного участка :ЗУ1
 Кадастровый квартал 64:06:060501 Адрес: Саратовская область, Балашовский р-н, п. Соцземледельский, ул. Рабочая, д. 104
 Категория земель: Земли населенных пунктов, территориальная зона Ж-1

Площадь земельного участка 1694 м2

Обозначение характерных точек границ	Координаты, м(МСК-64)	
	X	Y
1	2	3
н1	511633.87	1343499.76
н2	511639.26	1343526.73
н3	511622.11	1343531.08
н4	511600.33	1343538.01
н5	511585.33	1343544.77
н6	511580.48	1343533.33
н7	511574.85	1343514.65
н8	511591.47	1343510.69
н9	511616.08	1343504.12
н1	511633.87	1343499.76

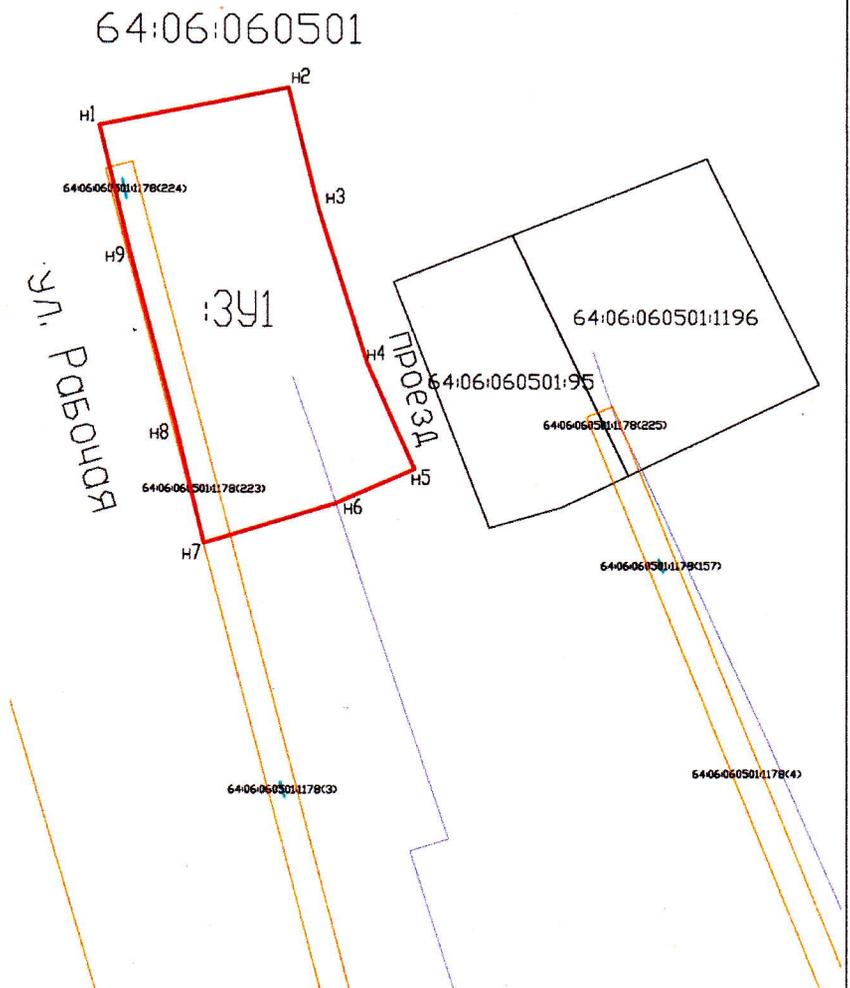

Масштаб 1: 1000

Условные обозначения:

- - граница образуемого земельного участка
- н1 - обозначение характерной точки границы земельного участка,
- Граница учтенных земельных участков
- - ЗОУИТ охранная зона сооружения - Электросетевой комплекс
- Газопровод низкого давления
- 64:06:060501 - номер кадастрового квартала