


**Схема расположения земельного участка или земельных
 участков на кадастровом плане территории**

Условный номер земельного участка :ЗУ1
 Кадастровый квартал 64:41:410622 Адрес: г. Балашов, ул. Чехова, д. 30
 Категория земель: Земли населенных пунктов . Территориальная зона Ж1

Площадь земельного участка 823 м2

Обозначение характерных точек границ	Координаты, м(МСК-64)	
	X	Y
1	2	3
н1	499190.42	1308842.53
н2	499191.50	1308848.46
н3	499193.94	1308872.28
н4	499194.39	1308874.74
н5	499170.58	1308879.14

Обозначение характерных точек границ	Координаты, м(МСК-64)	
	X	Y
1	2	3
н6	499167.61	1308862.44
н7	499166.17	1308850.17
н8	499165.53	1308845.98
н9	499172.75	1308844.93
н1	499190.42	1308842.53

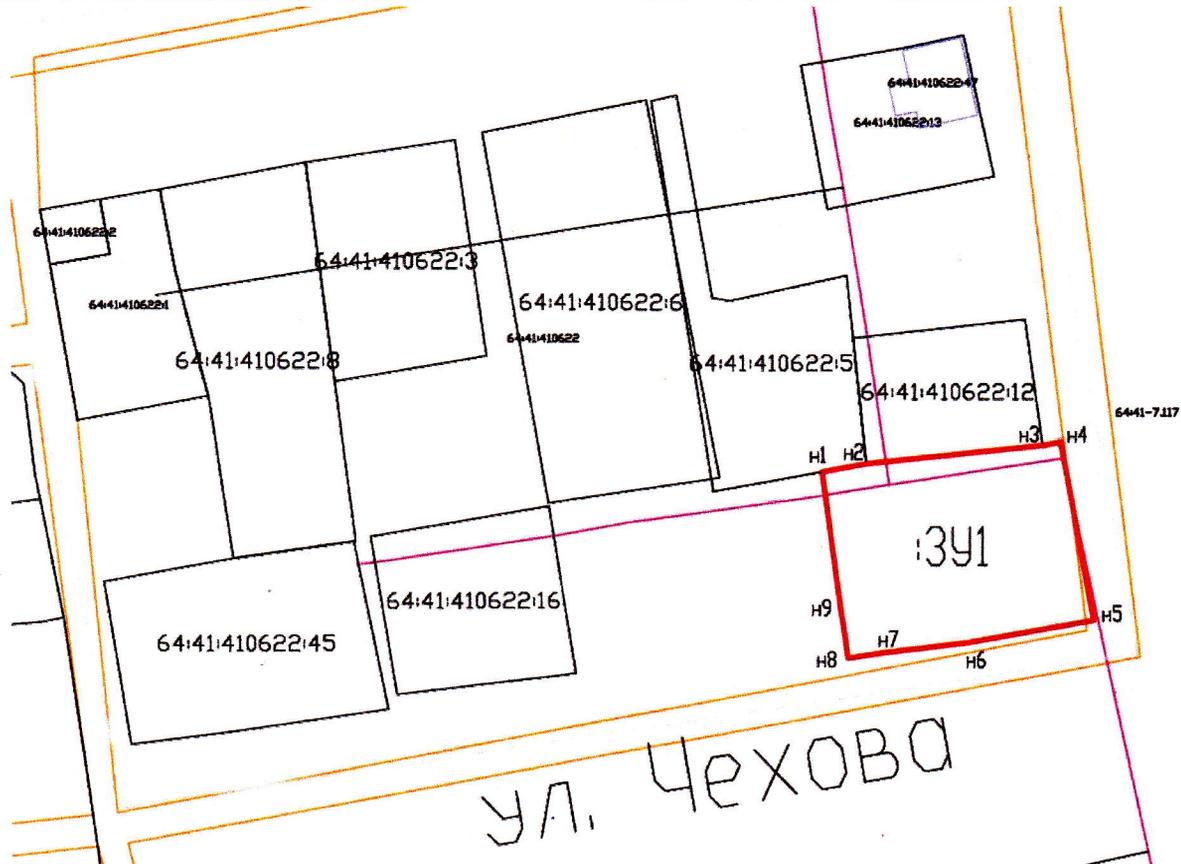

Масштаб 1: 1000

Условные обозначения:

- - граница земельного участка, установленная при проведении кадастровых работ
- н1 - обозначение характерной точки границы земельного участка,
- - Граница учтенных земельных участков
- - ЗОУИТ охранный зона сооружения - Электросетевой комплекс

64:41:410622 - номер кадастрового квартала