

Утверждена
распоряжением администрации Балашовского муниципального района
Саратовской области


от _____ № _____

**Схема расположения земельного участка или земельных участков на
кадастровом плане территории**

Условный номер земельного участка

Площадь земельного участка *4006м²*

Обозначение характерных точек границы	Координаты, м	
	X	Y
1	2	3
n1	497716,52	1307798,24
n2	497739,75	1307832,04
n3	497743,62	1307841,91
n4	497730,42	1307848,92
n5	497720,26	1307853,98
n6	497690,78	1307869,25
n7	497671,06	1307874,23
n8	497669,98	1307870,19
n9	497659,19	1307829,47
n10	497664,85	1307827,66
n11	497660,66	1307816,05
n12	497662,94	1307815,28
n1	497716,52	1307798,24

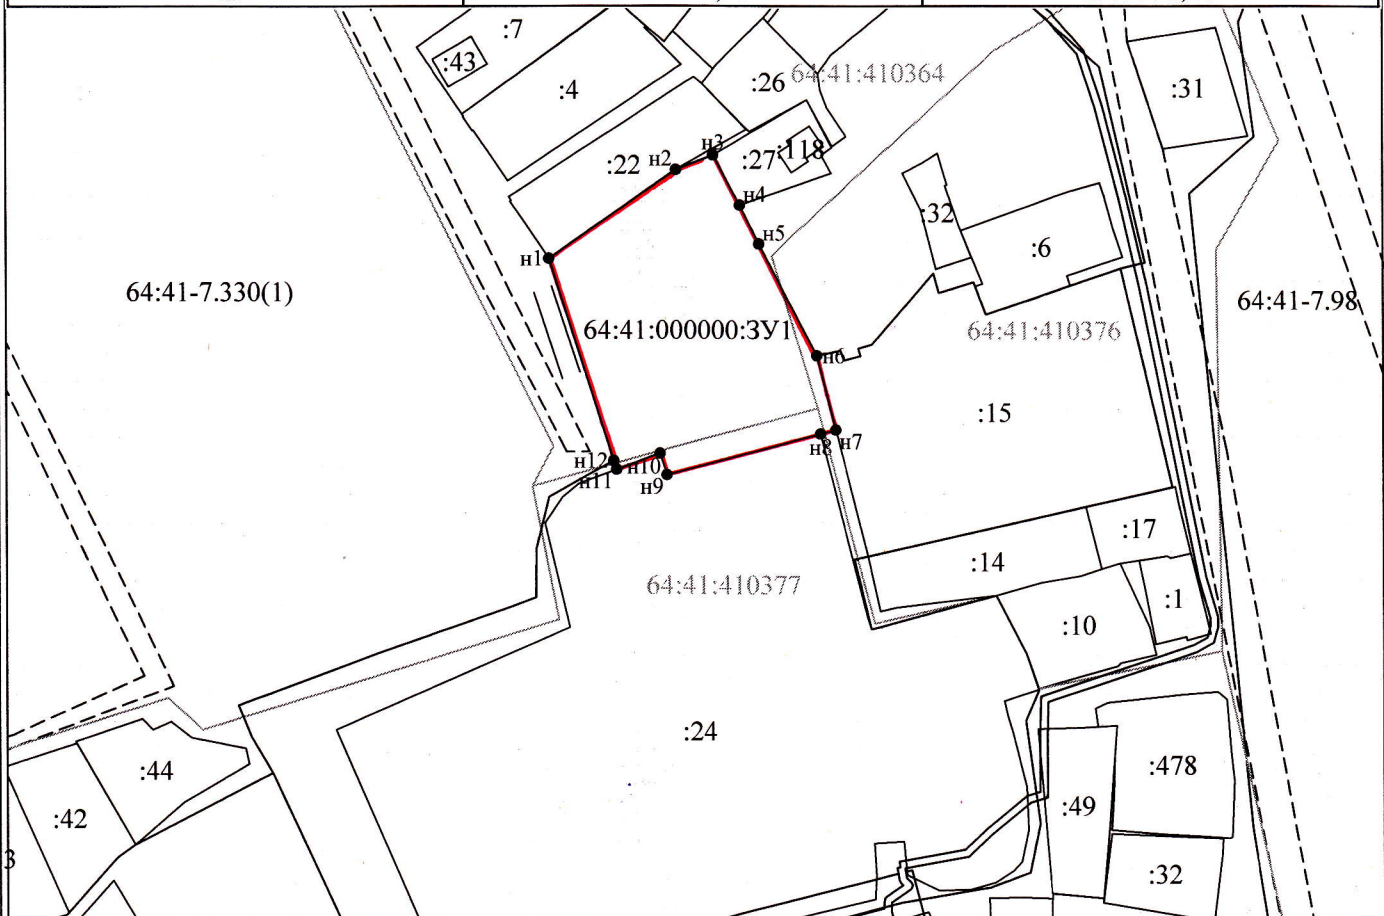

Условные обозначения:

Масштаб 1:2000

- n1 - характерная точка границы, сведения о которой позволяют однозначно определить её на местности
- (red line) - вновь образованная часть границы, сведения о которой достаточны для определения её местоположения
- (dashed line) - граница кадастрового деления
- :3У1 - обозначение земельного участка
- (double line) - дорога

Система координат МСК-64, зона 1